
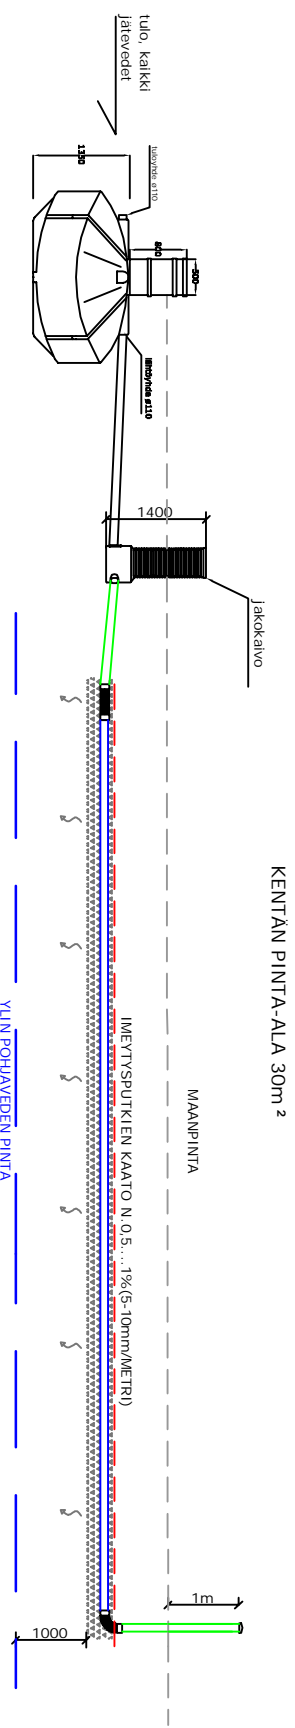




Roto Sako 3/3600 / imeytys (2 haaraa)

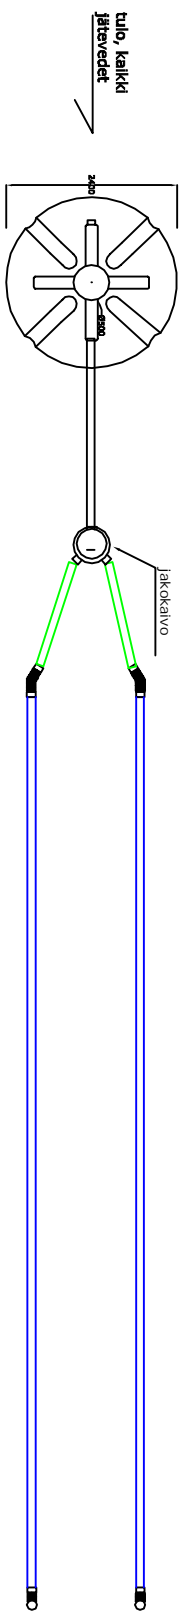

Roto Sako 3/3600
3,6m³ 3-osastoinen
saostussäiliö

SÄILIÖTÄ EI SAA ASENTAA
YLI 1M SYVYYTEEN
TULOYHTEEN ALAPINNASTA
MITAITTUNA

TAYTTOMAA
SUODATTINKANGAS
SEPELLI 16-32
PERUSMAA

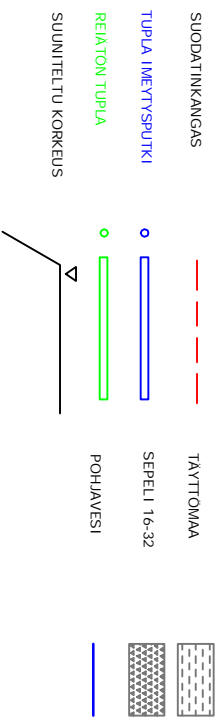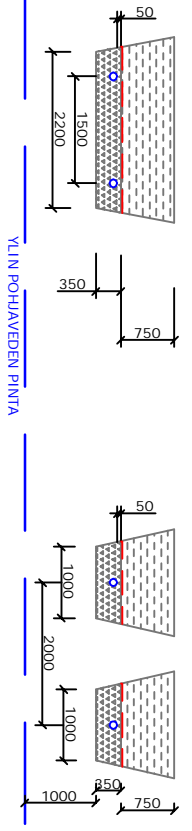

Pidätämme oikeuden muutoksiin

K:OSA	KORITTELU/TILA	TONTTINUMERO	RAKENNUSLUVAN TUNNUS
RAKENNUSKOHTEEN NIMI	RAKENNUSKOHTEEN NIMI JA OSIOTTE	PIIRUSTUSLAJI	JAKOKSUNUMERO
RAKENNUSKOHTEEN NIMI JA OSIOTTE	RAKENNUSKOHTEEN NIMI JA OSIOTTE	PIIRUSTUKSEN SISÄLTÖ	MITTAKAAVAT
		Roto Sako 3/3600 / Imeytys (2 haaraa)	1:100
ROTTOMON OY	puh. (015) 343 340 Hallite 26 51200 Kangasniemi www.rottomon.fi	fax. (015) 343 349	SUUNN. ALA TYÖNUMERO PIIRINUMERO MUUTOS
		PAIVÄYS	YHTEVYSHENKILÖ