
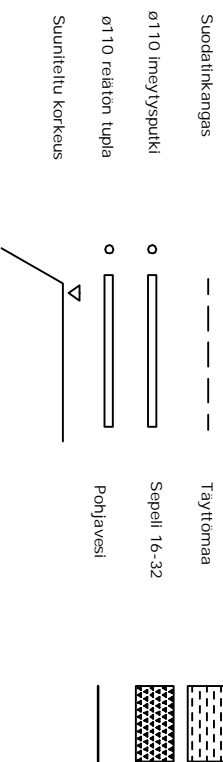
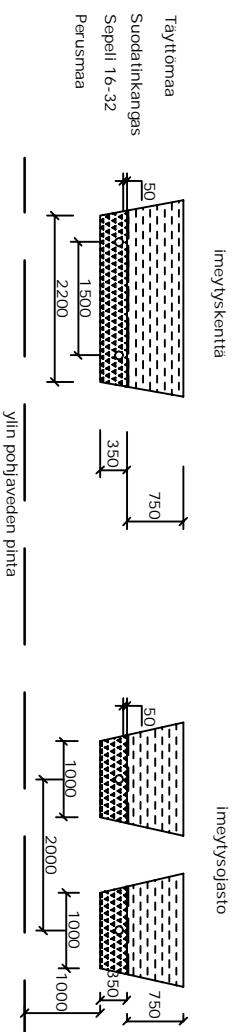


RM Sako 3/2200 - maahanimeytys

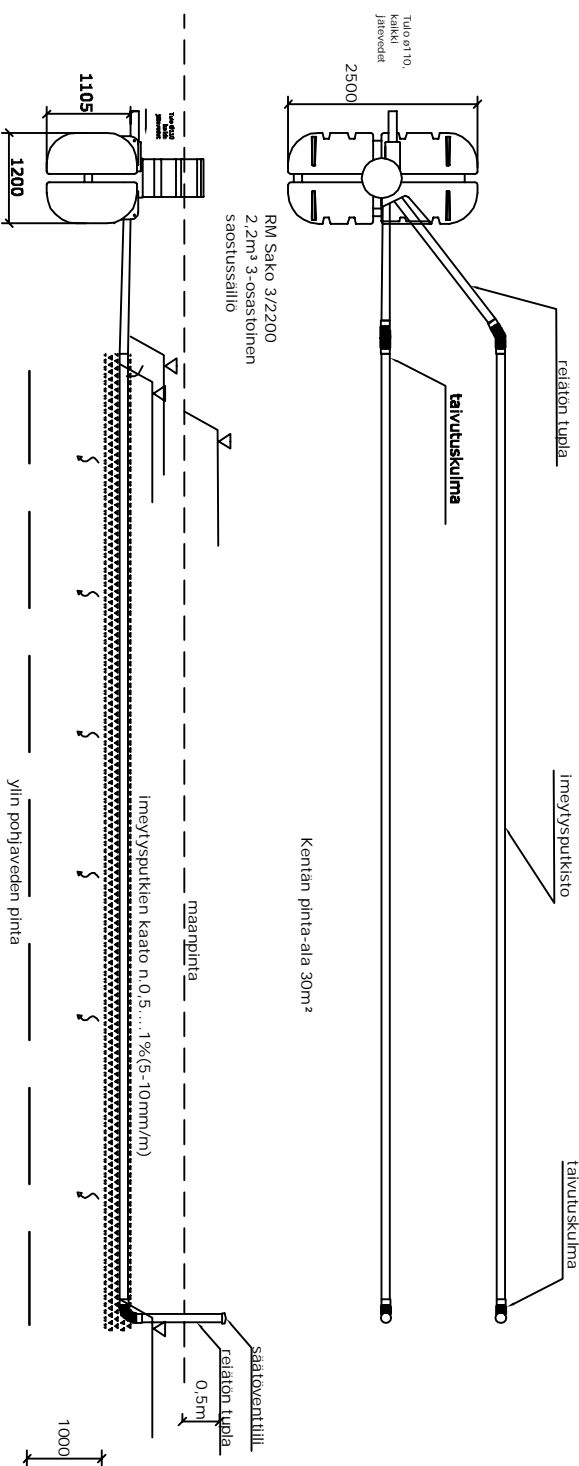

K. OSA	KORTTELI/TILA	TOINTI/RINNO	RAKENNUSLUVAN TUNNUS
RAKENNUSOHJEEN OIDE	PIIRUSTUSALAI		
RAKENNUSOHJEEN NIMI JA OSOITE	LVI		
	PIIRUSTUKSEN SISÄLTÖ	MITTAKAVAT	
	RM Sako 3/2200 - maahanimeytys	1 : 100	
ROTIOMON OY Hallite 26 51200 Kangasniemi www.rotiomon.fi		SUUNN. ALA TTY NO PIIRNO MAUTOS	puh. (015) 343 340 fax. (015) 343 349
	PAIVÄNS	YHTYSHENKILÖ	