
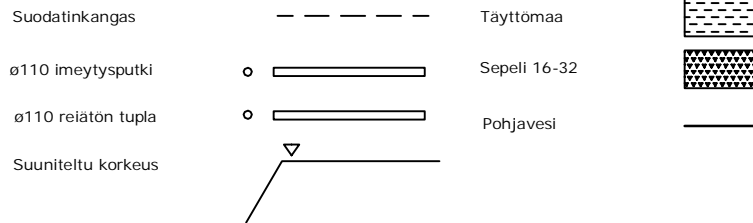
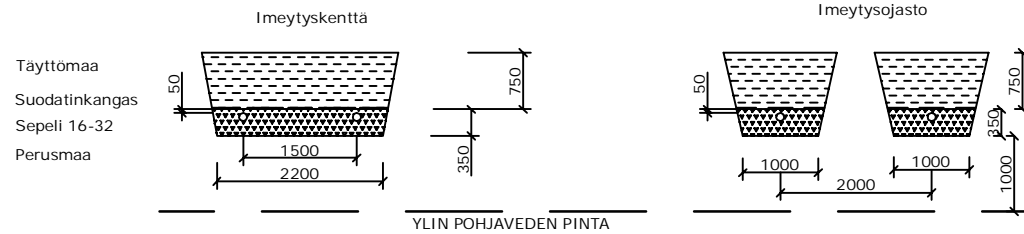


Saneerauspaketti 550 - maahanimeytys kaikille jätevesille

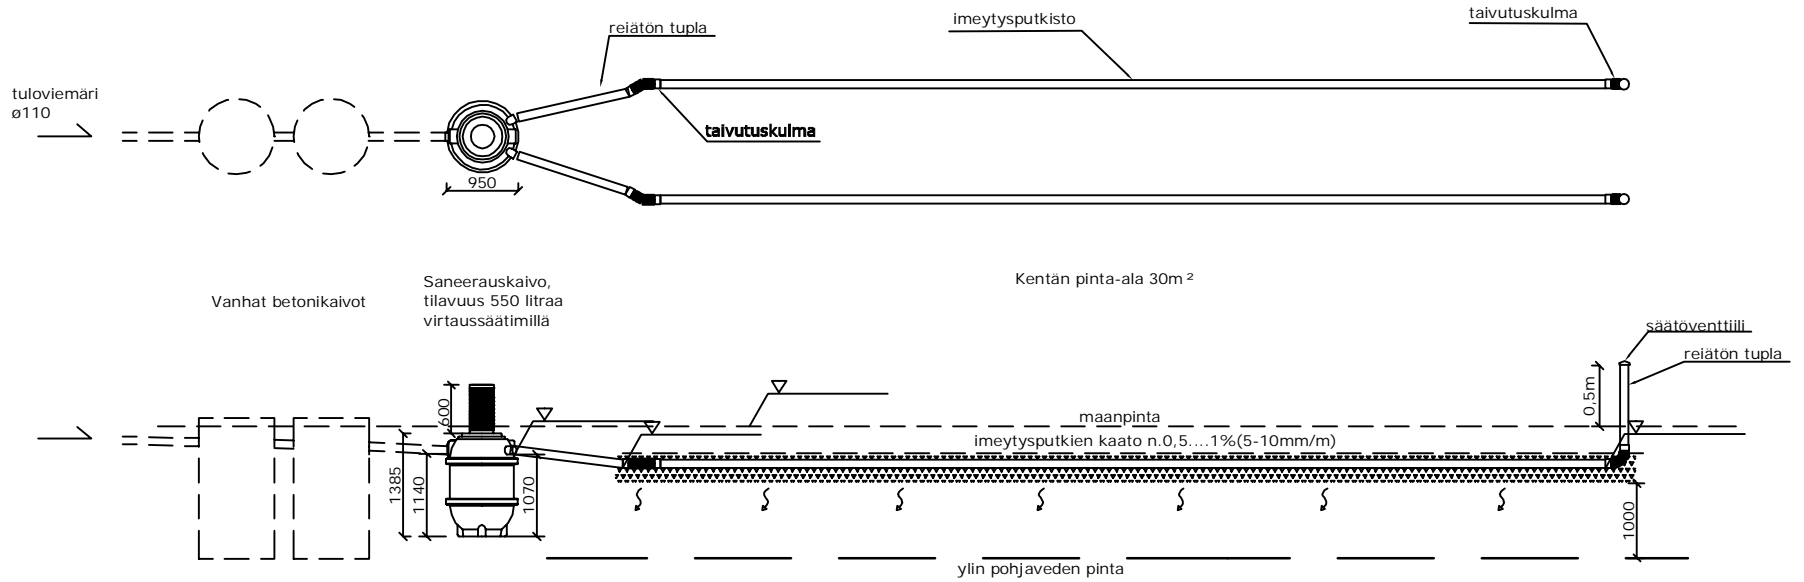

Pidätämme oikeuden muutoksiin

K. OSA	KORTTELI/TILA	TONTTI/RNO	RAKENNUSLUVAN TUNNUS
RAKENNUSOIMENPIDE	PIIRUSTUSLAJI	JUOKSU. NRO	LVI
RAKENNUSKOHTTEEN NIMI JA OSOITE	PIIRUSTUKSEN SISÄLTÖ	MITTAKAAVAT	Saneerauspaketti 550-maahanimeytys kaikille jätevesille 1:100
ROTOMON OY	SUUN. ALA	TYÖ NO	PIIR. NO
Hallitie 26			MUUTOS
51200 Kangasniemi	PAIVAYS	YHTEYSHENKILO	
www.rotomon.fi			

puh. (015) 343 340
fax. (015) 343 349