
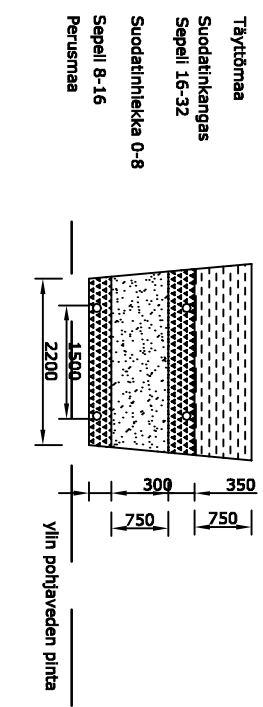


Maasuodatus, Roto Sako 2/1000

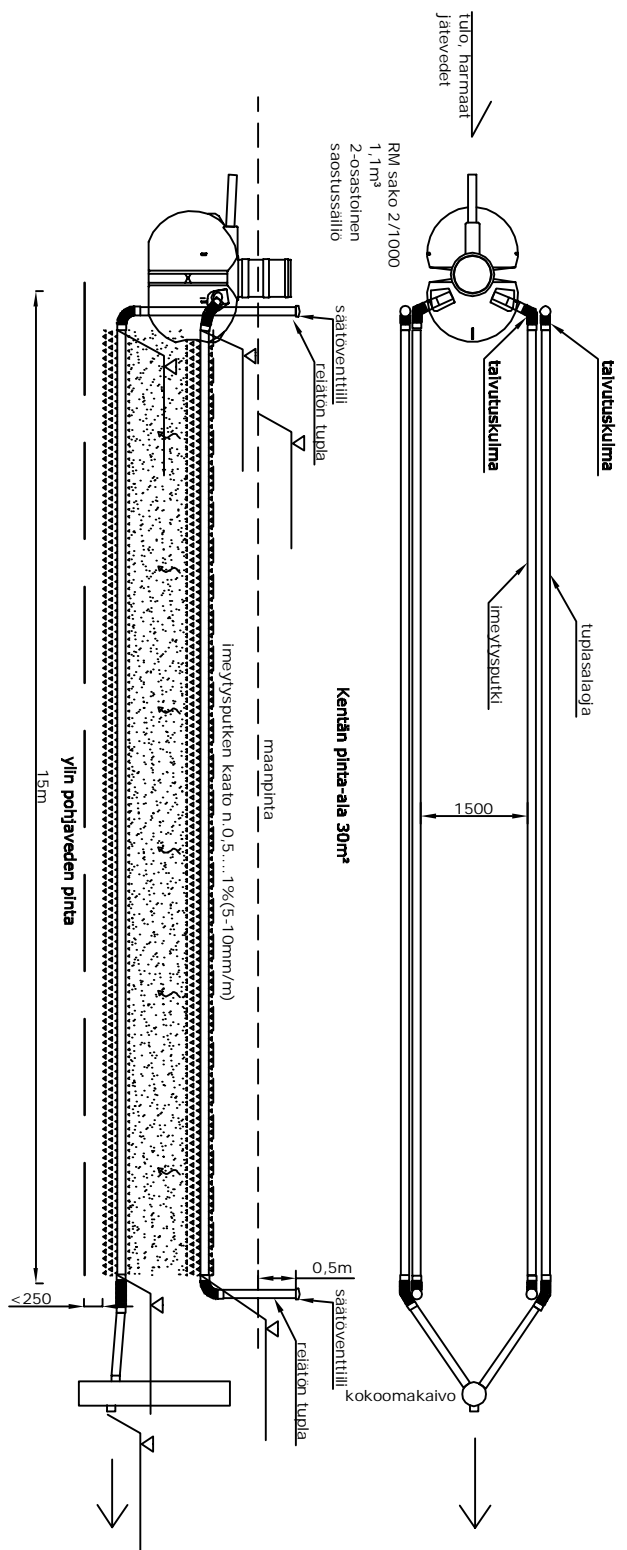

- | | | | |
|----------------------|-------|---------------------------|--|
| Suodatinkangas | ----- | Täyttömaa | |
| Ø110 Imeytysputki | | Sepelli 16-32 | |
| Ø110 relaation tupla | | Suodatinhiekka 0-8 | |
| Ø110 tuplasalaaja | | Sepelli 8-16 | |
| Suuntiteltu korkeus | | Pohjavesi | |

K. OSA	KORTTELI/TILA	TONTTI/RNO	RAKENNUSLUOVANTUNNUS
RAKENNUSSTOMERINPEIDE			PIIRUSTUSLAJI
RAKENNUSKOHTEEN NIMI JA OSOITE			LVI
			PIIRUSTUKSEN SISÄLTÖ
			Maasuodatus, RM Sako 2/1000
			MITTAKAAVAT
			1 : 100
ROTTOMON OY Hällitie 26 51200 Kangasniemi www.rottomon.fi		puh. (015) 343 340 fax. (015) 343 349	SUUNN. ALA TYO NRO PIIR. NO MÄÄRÄS
			PÄÄVYYS VÄHESHEINKILO