
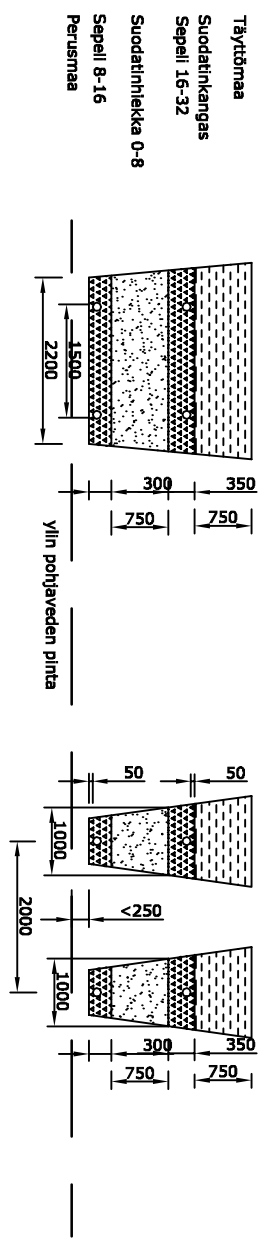


# Maasuodatus, Roto Sako 2/1500

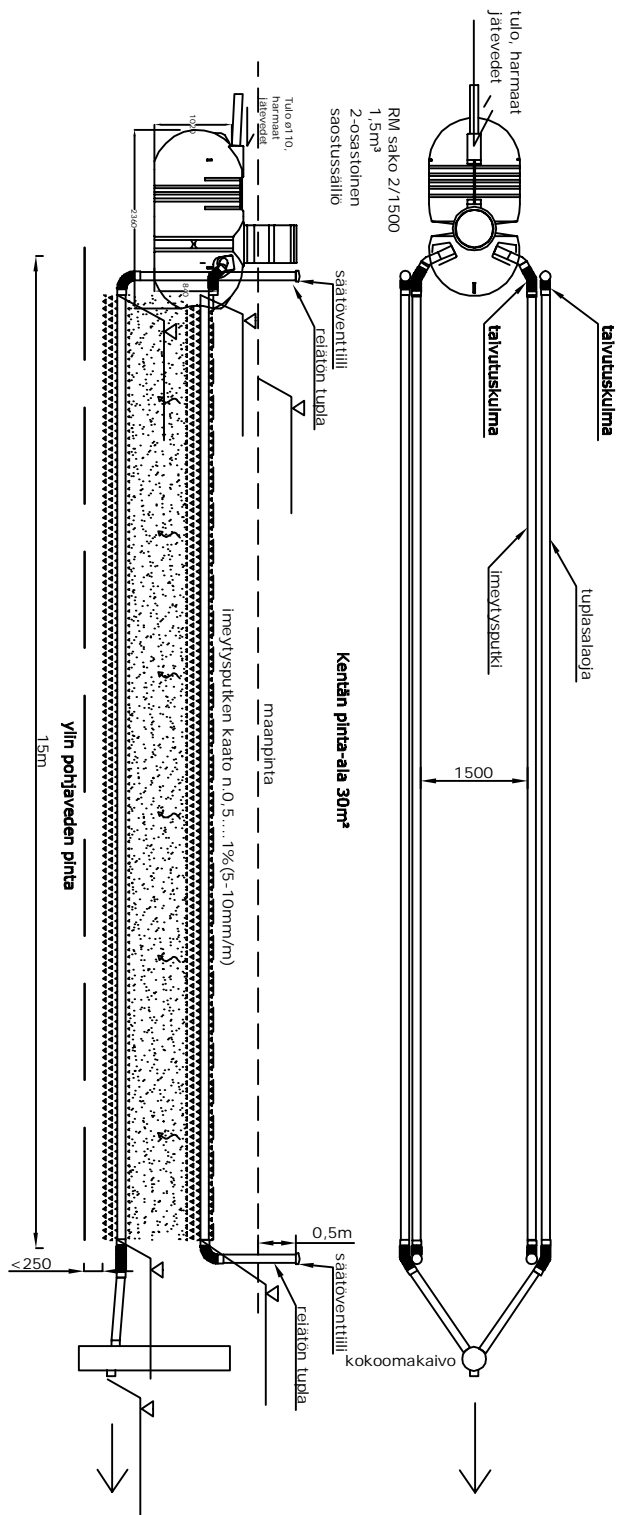

- |                       |     |                    |  |
|-----------------------|-----|--------------------|--|
| Suodatinkangas        | --- | Täyttömaa          |  |
| Ø110 Imeytyspuukki    | ○   | Sepelli 16-32      |  |
| Ø110 relatonin tulpia | ○   | Suodatinhiekka 0-8 |  |
| Ø110 tuplasalaaja     | ○   | Sepelli 8-16       |  |
| Suunniteltu korkeus   | ▽   | Pohjavesi          |  |

K. OSA	KORTTELI/TILA	TOIMITTAMON	RAKENNUSLUVAN TUNNUS
RAKENNUSSTOMENPIDE			PIIRUSTUSLAJI
RAKENNUSKOHTIEN NIMI JA OSOITE			JUOKSU NRO
			PIIRUSTUKSEEN SISÄLTÖ
			Maasuodatus, RM Sako 2/1500
			MITTAKAAVAT
			1 : 100
<b>ROATOMON OY</b> Hällitie 26 51200 Kangasniemi www.rotomom.fi		puh. (015) 343 340 fax. (015) 343 349	SUUNN. ALA TYO NRO PIIR. NO MAUTOS
		PALVANS YHTIESHAKIKILO	