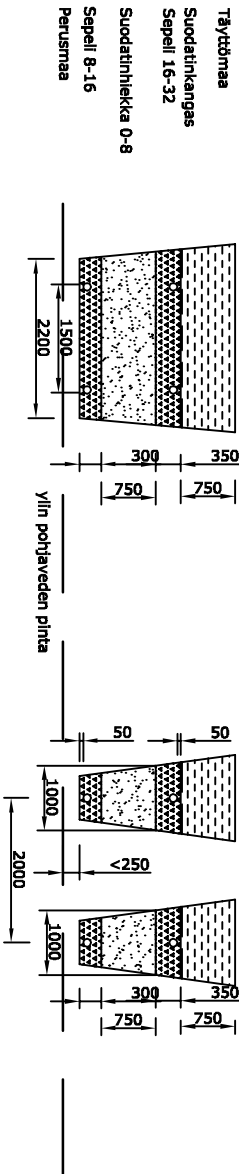
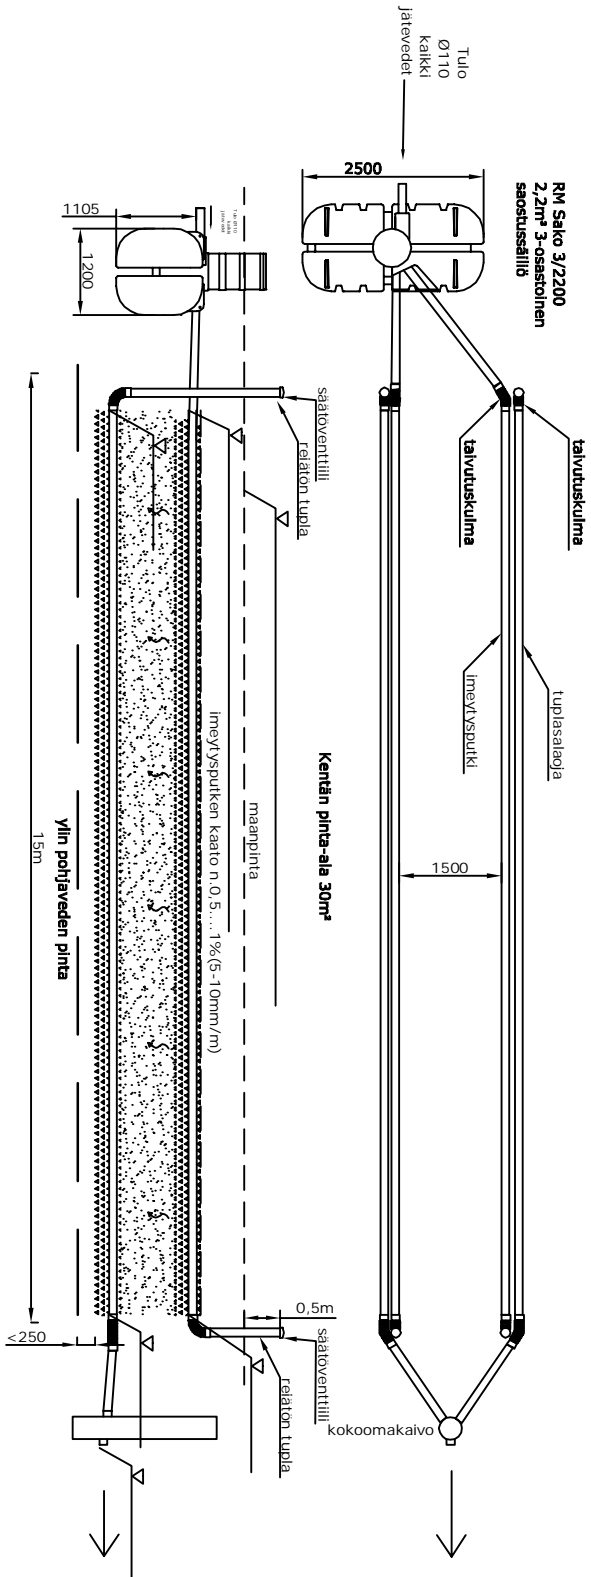




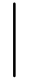


Maasuodatus, RM Sako 3/2200



- | | | | |
|---------------------|-----|---------------------------|--|
| Suodatinkangas | --- | Täyttömaa |  |
| Ø110 Imeytysputki | ○ | Sepelli 16-32 |  |
| Ø110 relaton tupla | ○ | Suodatinhiekka 0-8 |  |
| Ø110 tuplasaaja | ○ | Sepelli 8-16 |  |
| Suunniteltu korkeus | ▽ | Pohjavesi |  |

K. OSA	KORTTELITILIA	TONTTI/RNO	RAKENNUSTUOVAN TUNNUS
RAKENNUSTUOVAKIRJE			PIRUSTUSLAI
RAKENNUSKOHTEEN NIMI JA OSOITE			LVI
			PIIRUSTUKSEN SISÄLTÖ
			Maasuodatus, RM Sako 2/2200
			MATTI KAAVAT
			1 : 100
ROATOMON OY		puh. (015) 343 340	SUUN. ALA
Hallitie 26		Fax: (015) 343 349	TUOTO
51200 Kangasniemi			PIIR.NO
www.rotomon.fi			MUUTOS
			PAIVÄS
			YHTYSHENKILÖ