

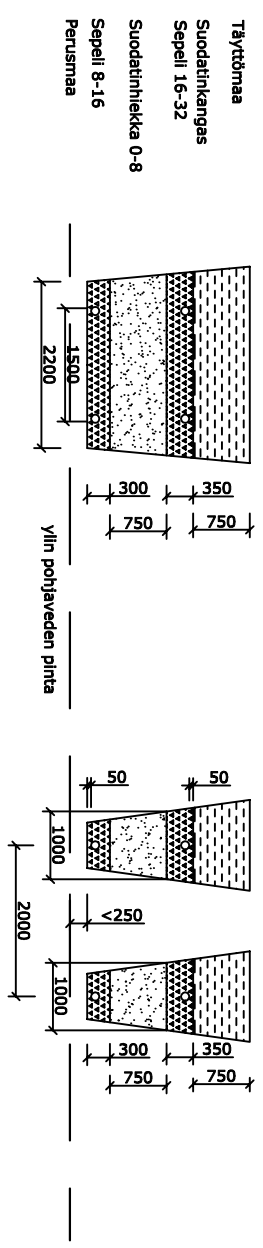


Maa-suodatus Saneerauspaketti 550 harmaille jätevesille

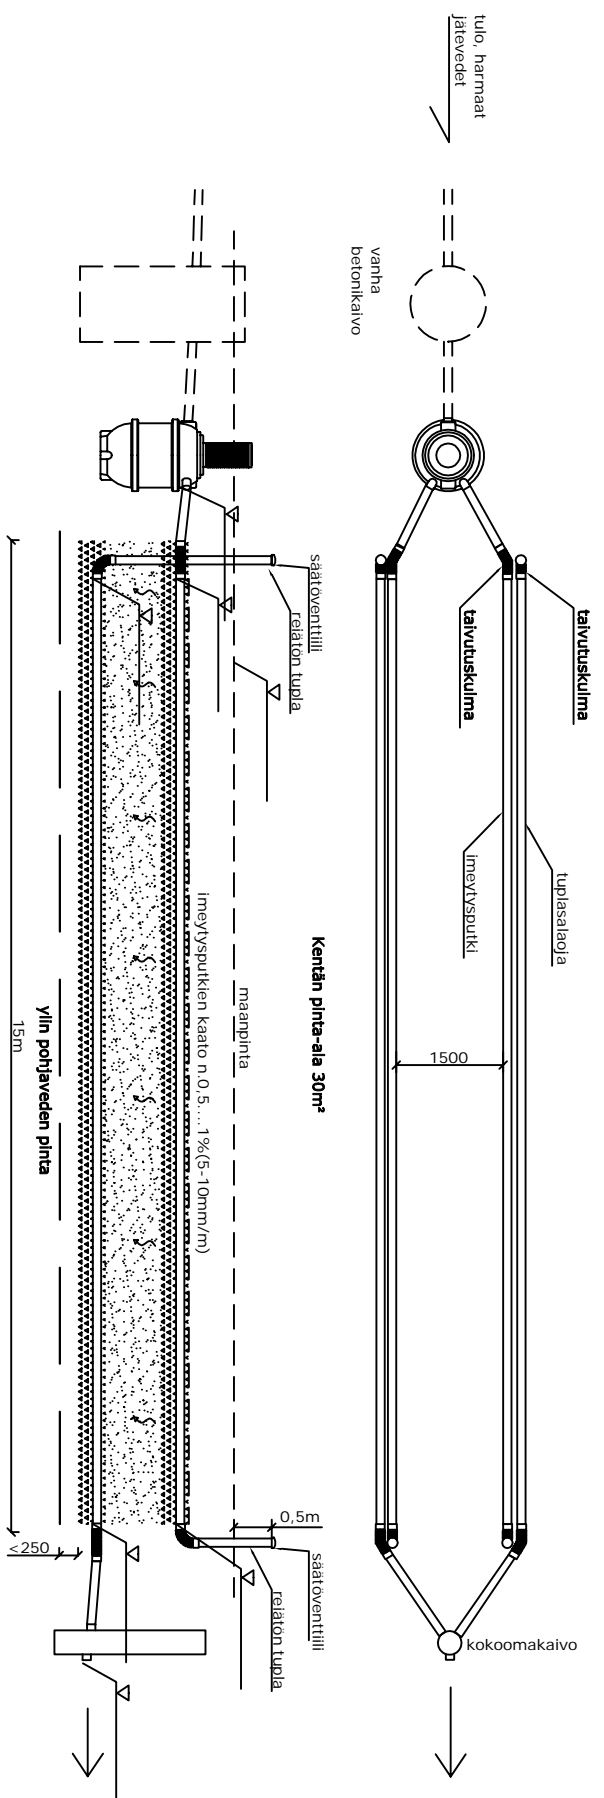

- Suodatinkangas**
- Täytömaa
 - imeytysputki
 - relaation tupla
 - tuplasalaoja
 - Suunniteltu korkeus
- Täytömaa**
- Sepelli 16-32
 - Suodatinhiekka 0-8**
 - Sepelli 8-16**
 - Pohjavesi

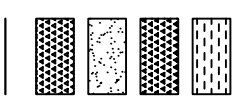

K. OSA	KORTTELIT/ILTA	TOINTI/RINGO	RAKENNUSLUVAN TUNNUS
RAKENNUSLOHJONNIN PIDE	PIIRUSTUSLAJI	JUOKSU NRO	
RAKENNUSOHJEEN NIMI JA OSOITE	PIIRUSTUKSEN SISÄLTO	MATTAKAAVAT	
	harmaille jätevesille	Maa-suodatuspaketti 550	1 : 100
ROTONOM OY	SOINN. ALA	TYÖ NRO	PIIR. NRO
Hällitie 26 51200 Kangasniemi www.rotomon.fi	PAIVÄYS	YHTIÖHENKILÖ	MUUTOS
puh. (015) 343 340 fax. (015) 343 349			