

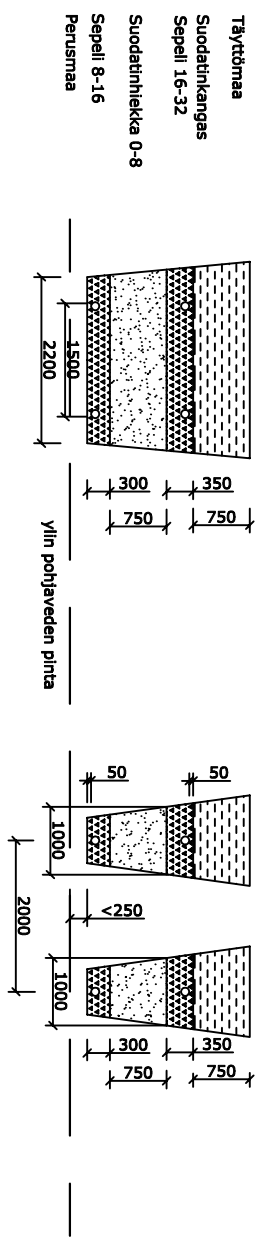


Maa-suodatus Sanerauspaketti 550 kaikille jätevesille

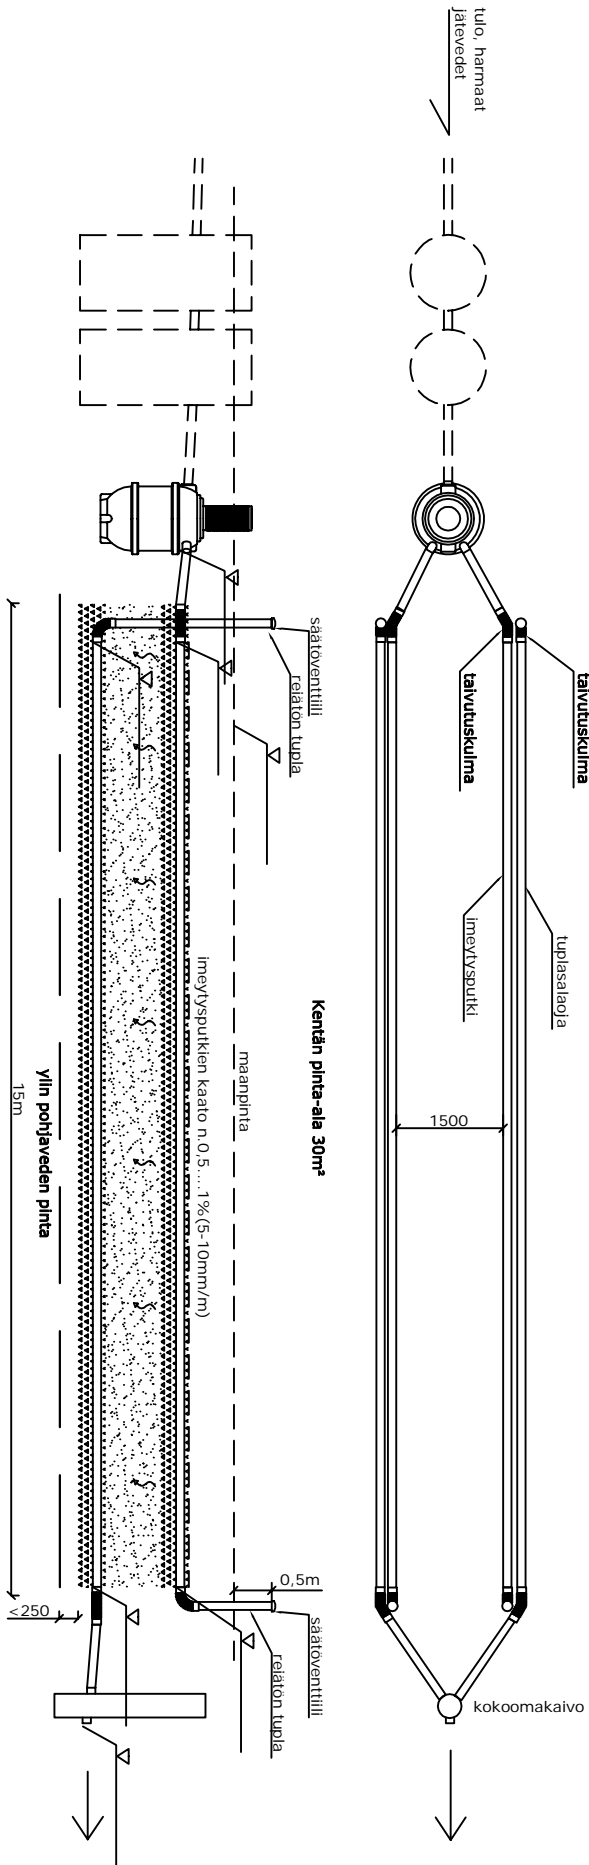

- Suodatinkangas**
- Täyttömaa
 - Sepelli 1,6-32
 - Suodatinhiekka 0-8
 - Sepelli 8-16
- Täyttömaa**
- Sepelli 1,6-32
 - Suodatinhiekka 0-8
 - Sepelli 8-16
 - Pohjavesi
- Suodatinkangas**
- Ø110 Imeytysputki
 - Ø110 reiaton tupla
 - Ø110 luplasalaaja
 - Suuntikettu korkeus

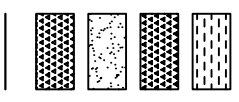

K:OSA	KORTTELI/TILUA	TONNIT/RINNO	RAKENNUSLUVAN TUNNUS
RAKENNUSLOINENPIDE			PIIRUSTUSALUE
RAKENNUSOHITTEEN NIMI JA OSOITE			LV I
			PIIRUSTUKSEN SISÄLTÖ
			Maahanimeytys Sanerauspaketti 550 kaikille jätevesille
			MITTAKAAVAT
			1:100
ROTONOM OY		SOININ ALUE	TOIMINTO
Hallitille 26		PAIVÄYS	YHTEYSKILKIO
51200 Kangasniemi			
www.rotomon.fi			
puh. (015) 343 340			
fax. (015) 343 349			