


# SAUNAKAIVO MATALA + RASVANEROTUS

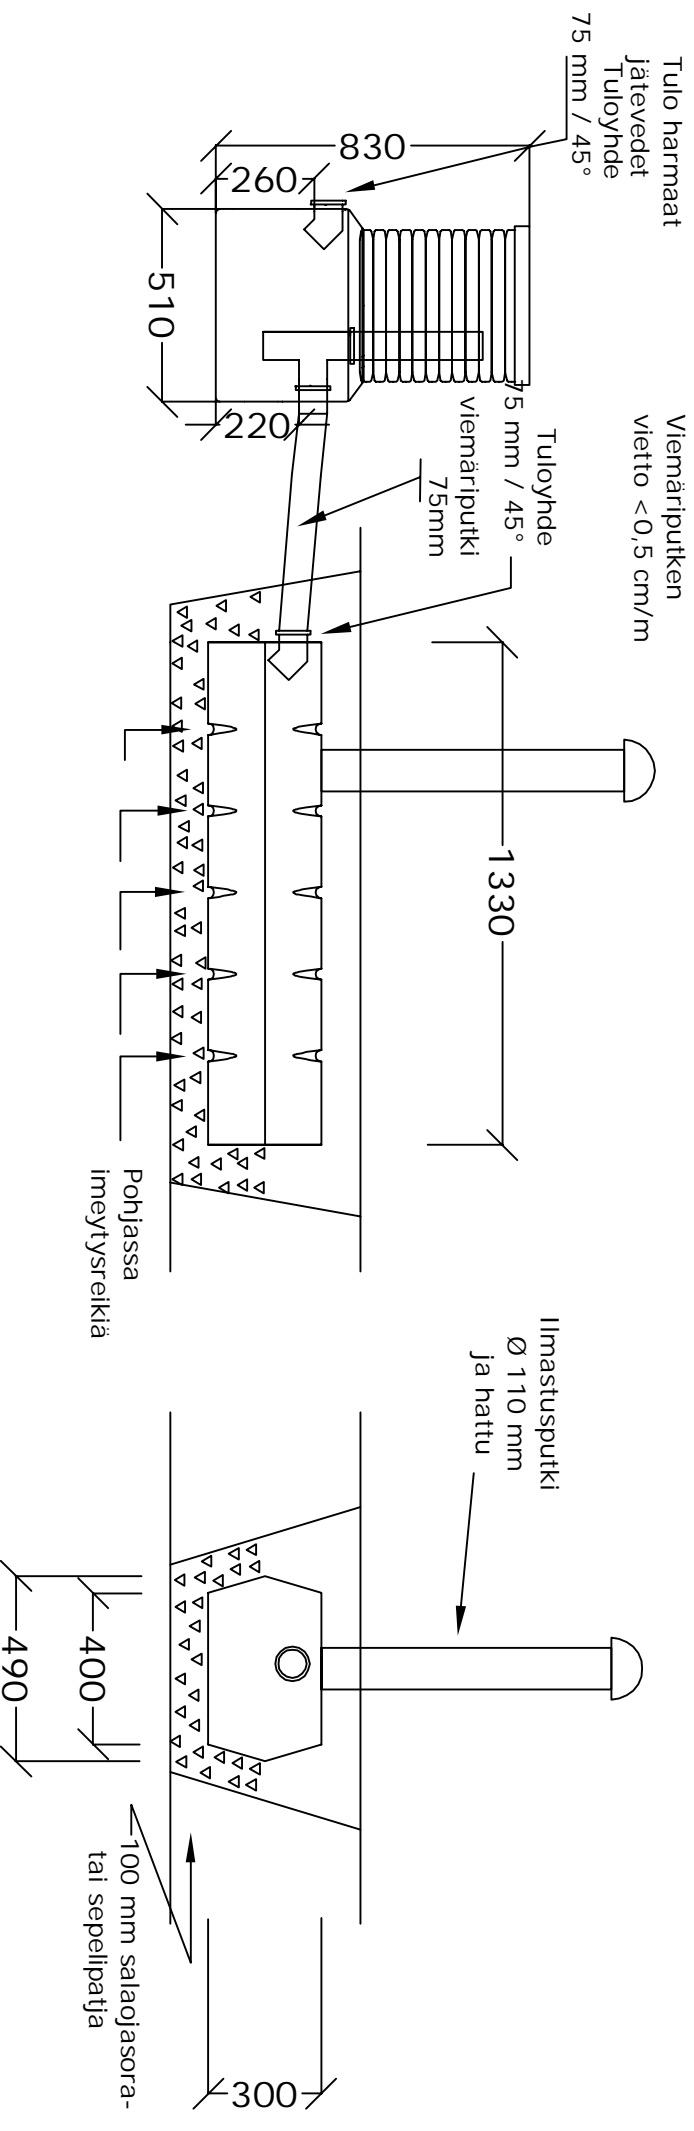

Huonosti vettä läpäisevällä maalla  
tehostetaan imeytystä salaaja- tai  
imeytysputkella \_\_\_\_\_m

Mitoitusvesimäärä \_\_\_\_\_l/vrk  
routaeristys \_\_\_\_\_  
tyyppi/paksuus(mm)/m<sup>2</sup>

## PIDÄTÄMME OIKEUDEN MUUTOKSIIN

K.osa	Korttel/tila	Tontti / Rno	Rakennuksen tunnus
Rakennustoimenne			Piirustaja <b>LVI-PIIRUSTUS</b>
Rakennuskohteen nimi ja osoite			Piirustuksen sisältö
			Mittakaavat <b>1:20</b>
<b>Rotomon Oy</b>		Suun.ala	Työ No
Hallite 26	puh. (015) 343 340		Piir. No
51200 Kangasniemi	fax. (015) 343 349		Muutos
www.rotomon.fi		Päiväys	Yhteyshenkilö
		<b>10.4.2014</b>	