






Roto Sako 3/2000 / suodatus (2 haaraa)

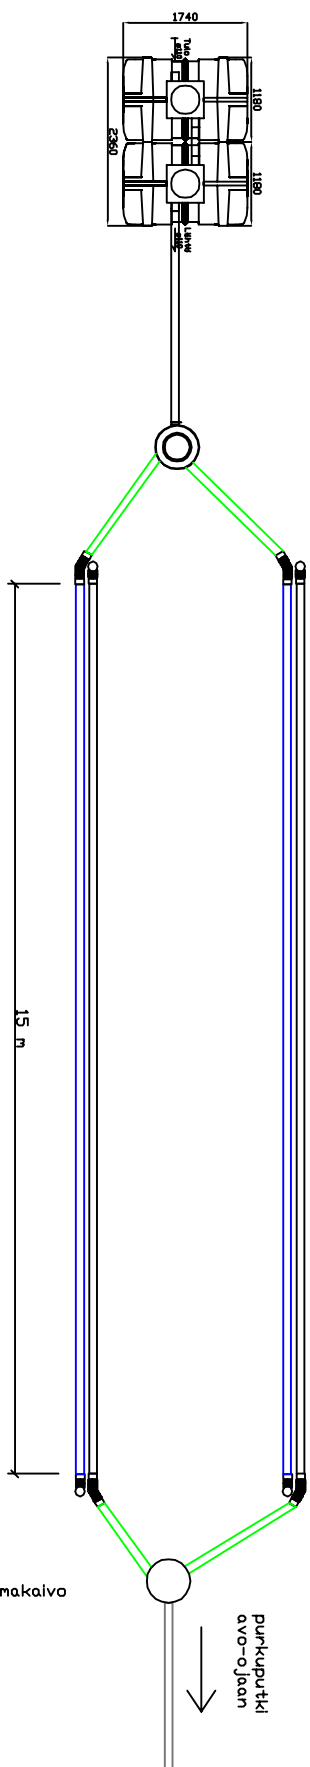

SHILIDTA EI SAA ASENTAA YLI 0,8 m SYVYYTEEN TULOYHTEEN ALAPINNASTA MITATTUNA

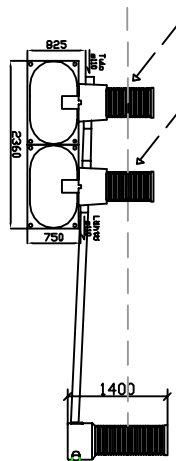

suodatuskenttiä

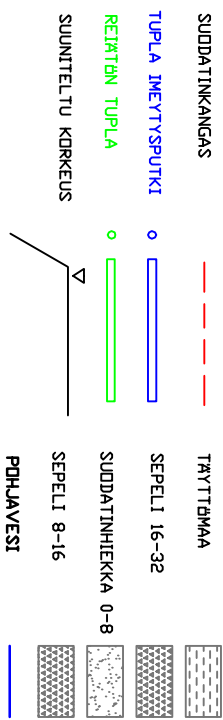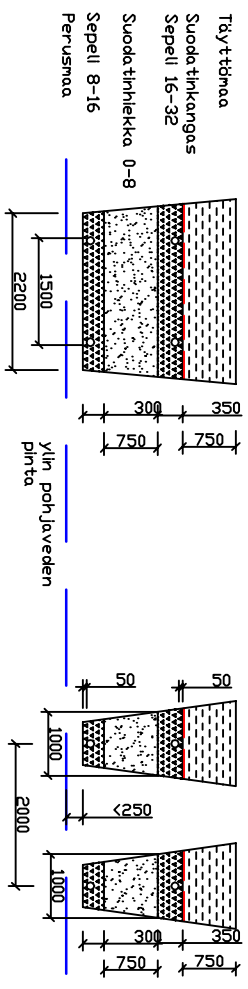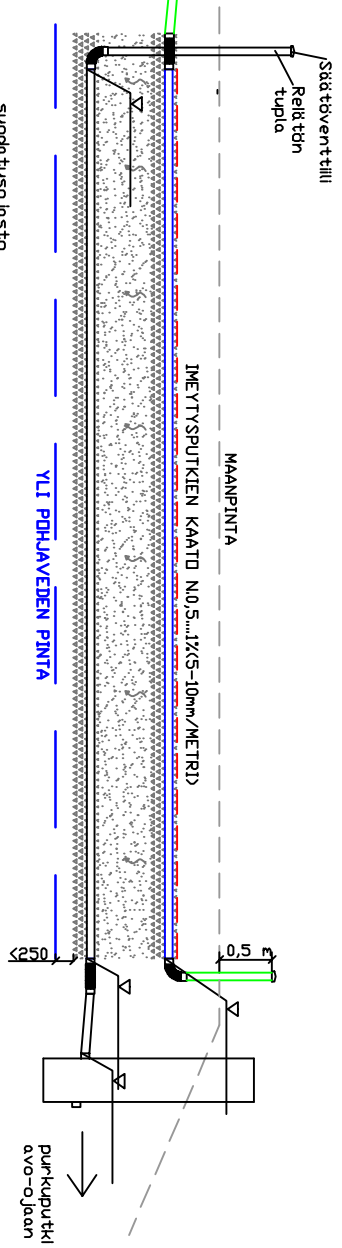

KUUSA	KORTTELI/TILA	TONTTI/RIND	RAKENNUSLUVAN TUNNUS
RAKENNUSSTONENPITE			PIIRUSTUSLAJI
RAKENNUSOHITEN NIMI JA ISOTTE			LVI
			PIIRUSTUKSEN SIIRRE TA
			RM Sako 3/2000 maasuodatus
			MITTAKAAVAT
ROTONOM OY			SUUN. ALA
Hallitie 26			TYÖ NÖ
51200 Kangasniemi			PIIRANI
www.rotomom.fi			MAUTOS
			PAIVAYS
			VHTEYSHENKILÄ
			puh. (015) 343 340
			fax. (015) 343 349