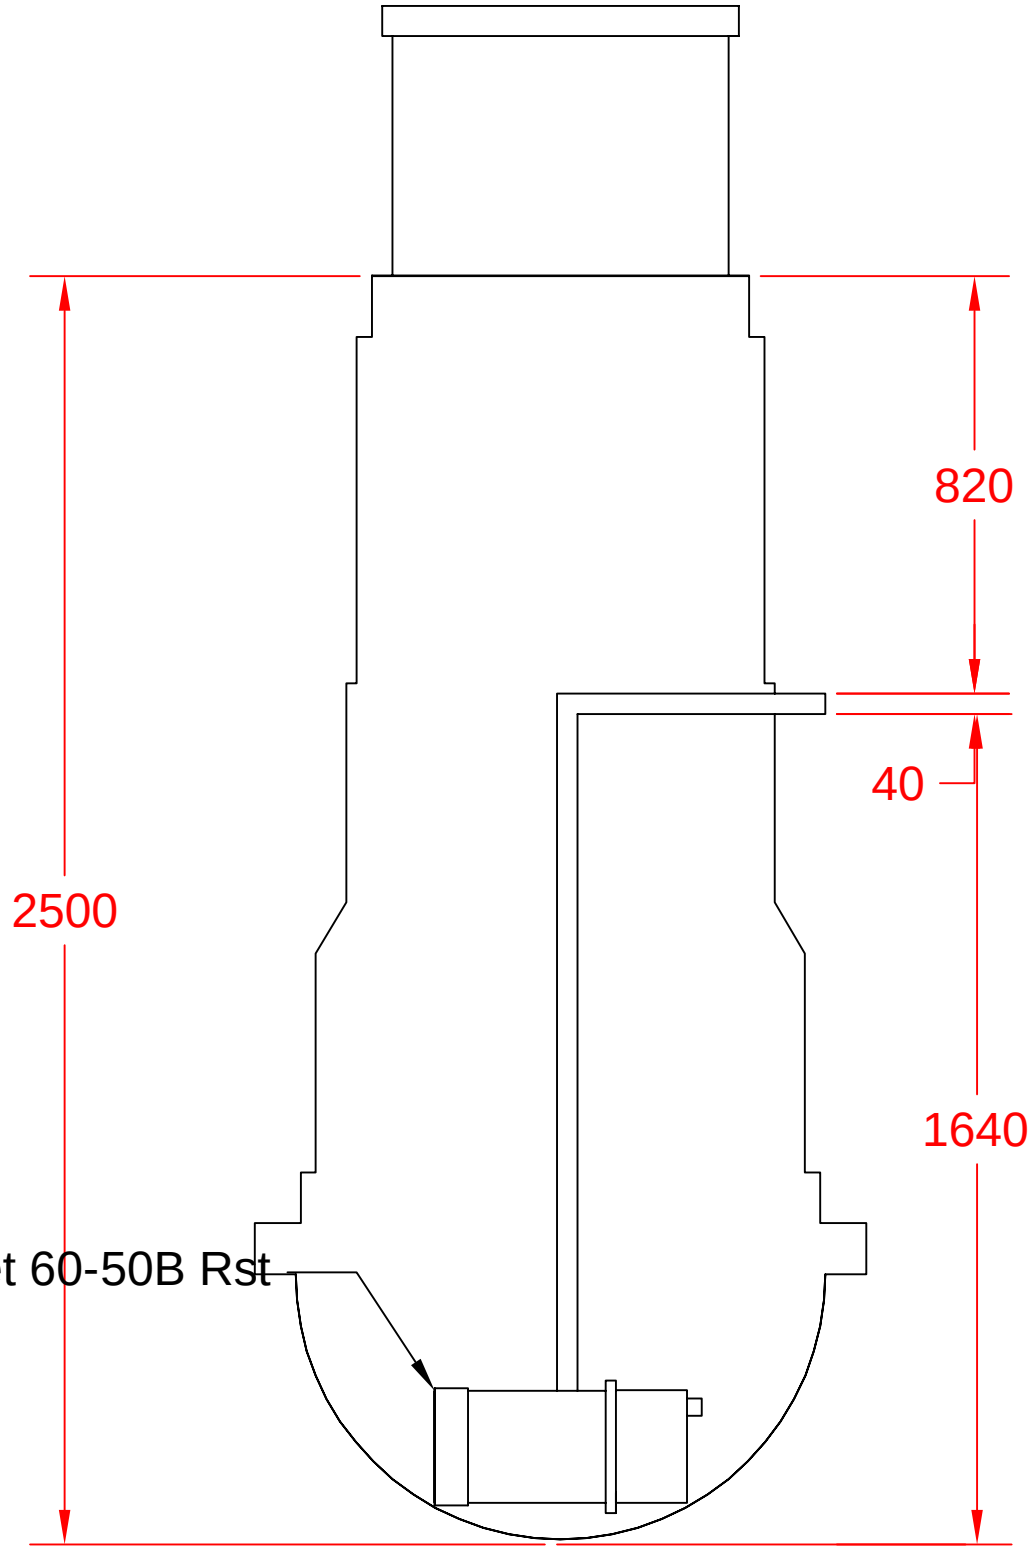

Waterjet 60-50B Rst

Pidätämme oikeuden muutoksiin

K.OSA KORTTELI/TILA TONTTI/RNO	RAKENNUSLUVAN TUNNUS
RAKENNUSTOIMENPIDE	PIIRUSTUSLAJI JUOKSU. NRO LVI
RAKENNUSKOHTEEN NIMI JA OSOITE	PIIRUSTUKSEN SISÄLTÖ MITTAKAAVAT PUHDASVESIKAIVO
ROTOMON OY Hallitie 26 51200 Kangasniemi www.rotomon.fi puh. (015) 343 340 fax. (015) 343 349	SUUN. ALA TYÖ NO PIIR.NO MUUTOS PÄIVÄYS YHTEYSHENKILÖ