Roto Sako 3/3600 / suodatus (2 haaraa)

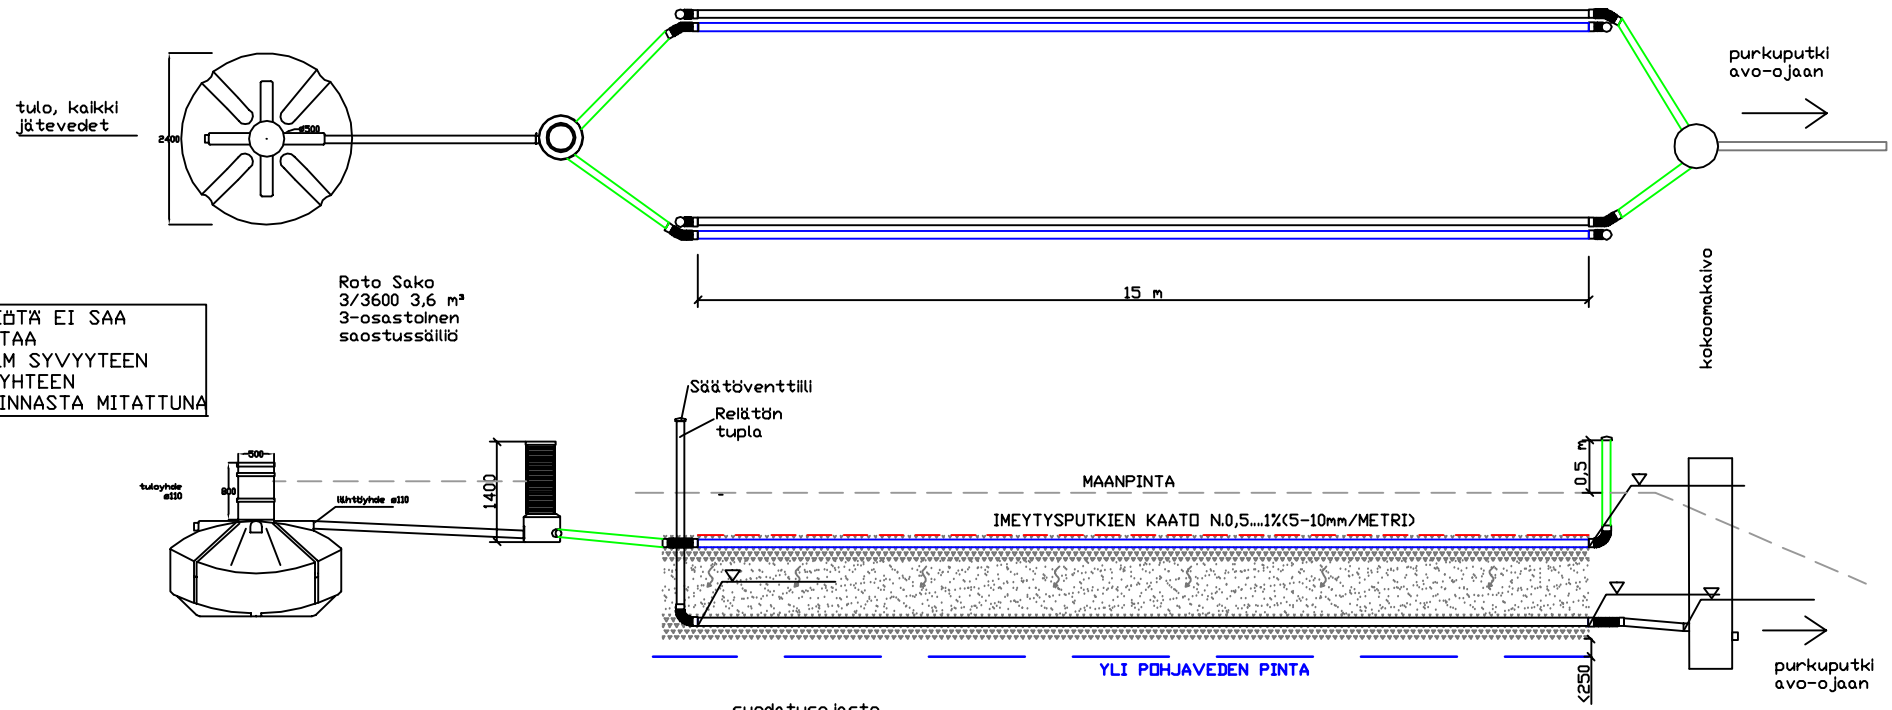

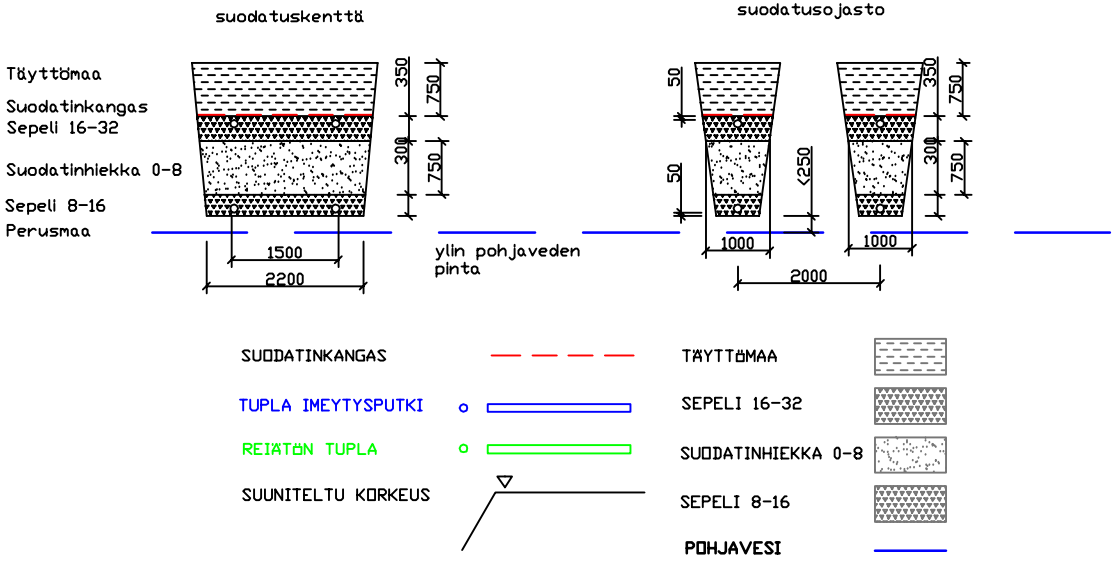

SUODATINKANGAS

TUPLA IMEYTYSPUTKI

REIÄTÖN TUPLA

SUUNITELTU KORKEUS

TÄYTTÖMAA

SEPELI 16-32

SUODATINHIEKKA 0-8

SEPELI 8-16

POHJAVESI

K.OSA	KORTTELI/TILA	TONTTI/RNO	RAKENNUSLUVAN TUNNUS
RAKENNUSTOIMENPIDE			PIIRUSTUSLAJI: LVI; JUOKSU. NRO
RAKENNUSKOHTEEN NIMI JA OSOITE			PIIRUSTUKSEN SISÄLTÖ: RM Sako 3/3600 maasuodatus; MITTAKAAVAT: 1:100
ROTOMON OY Hallitie 26 51200 Kangasniemi www.rotomon.fi puh. (015) 343 340 fax. (015) 343 349			SUUN. ALA; TYÖ NO; PIIR.NO; MUUTOS PRIVAYS; YHTEYSHENKILÖ