Roto Sako 2/1000 / imeytys (2 haaraa)

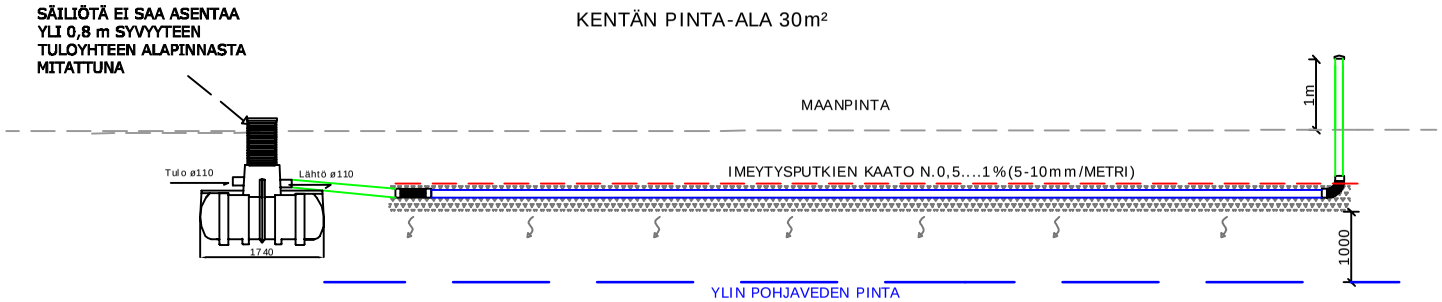

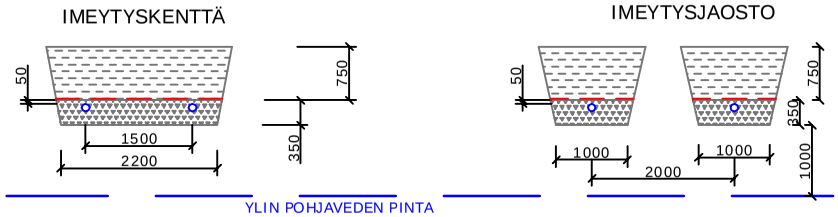

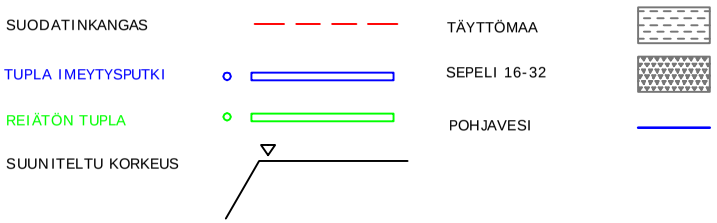

Pidätämme oikeuden muutoksiin

K.OSA KORTTELI/TILA TONTTI/RNO	RAKENNUSLUVAN TUNNUS
RAKENNUSTOIMENPIDE	PIIRUSTUSLAJI: LVI JUOKSU. NRO
RAKENNUSKOHTEEN NIMI JA OSOITE	PIIRUSTUKSEN SISÄLTÖ: Roto Sako 2/1000 / imeytys (2 haaraa) MITTAKAAVAT
ROTOMON OY Hallitie 26 51200 Kangasniemi www.rotomon.fi puh. (015) 343 340 fax. (015) 343 349	SUUN. ALA TYÖ NO PIIR.NO MUUTOS PÄIVÄYS YHTEYSHENKILÖ