Roto Sako 3/2000 / imeytys (2 haaraa)

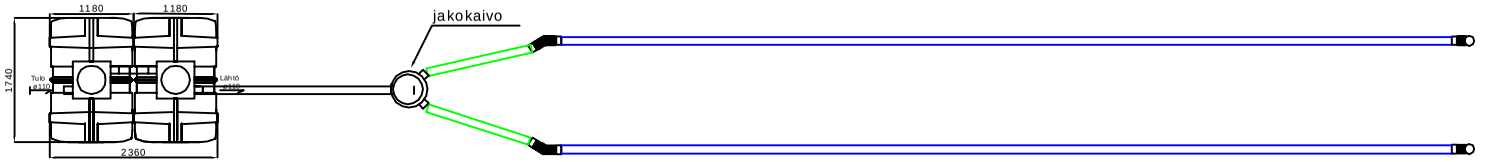

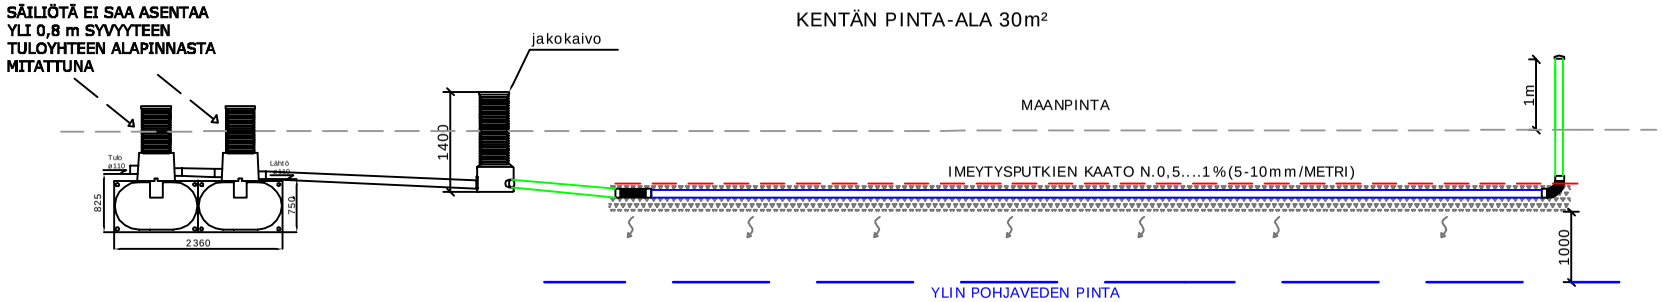

SÄILIÖTÄ EI SAA ASENTAA
YLI 0,8 m SYVYYTEEN
TULOYHTEEN ALAPINNASTA
MITATTUNA

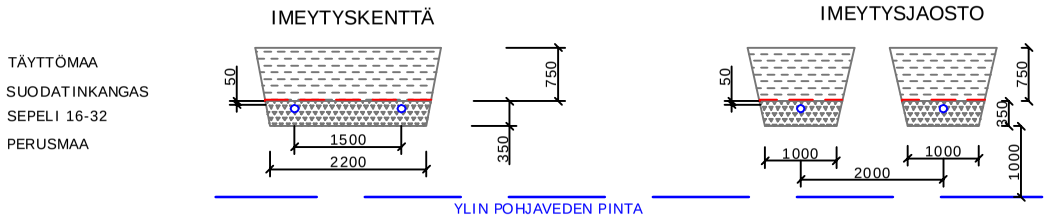

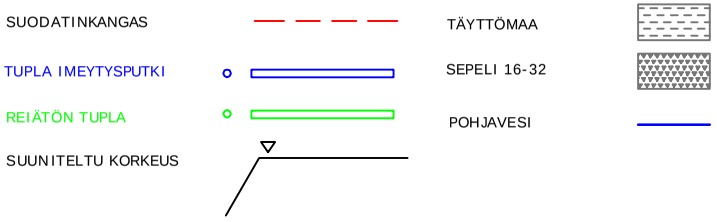

Pidätämme oikeuden muutoksiin

K.OSA KORTTELI/TILA TONTTI/RNO	RAKENNUSLUVAN TUNNUS
RAKENNUSTOIMENPIDE	PIIRUSTUSLAJI LVI JUOKSU. NRO
RAKENNUSKOHTEEN NIMI JA OSOITE	PIIRUSTUKSEN SISÄLTÖ Roto Sako 3/2000 / imeytys (2 haaraa) MITTAKAAVAT
ROTOMON OY Hallitie 26 51200 Kangasniemi www.rotomon.fi puh. (015) 343 340 fax. (015) 343 349	SUUN. ALA TYÖ NO PIIR.NO MUUTOS PÄIVÄYS YHTEYSHENKILÖ 12.2.2017